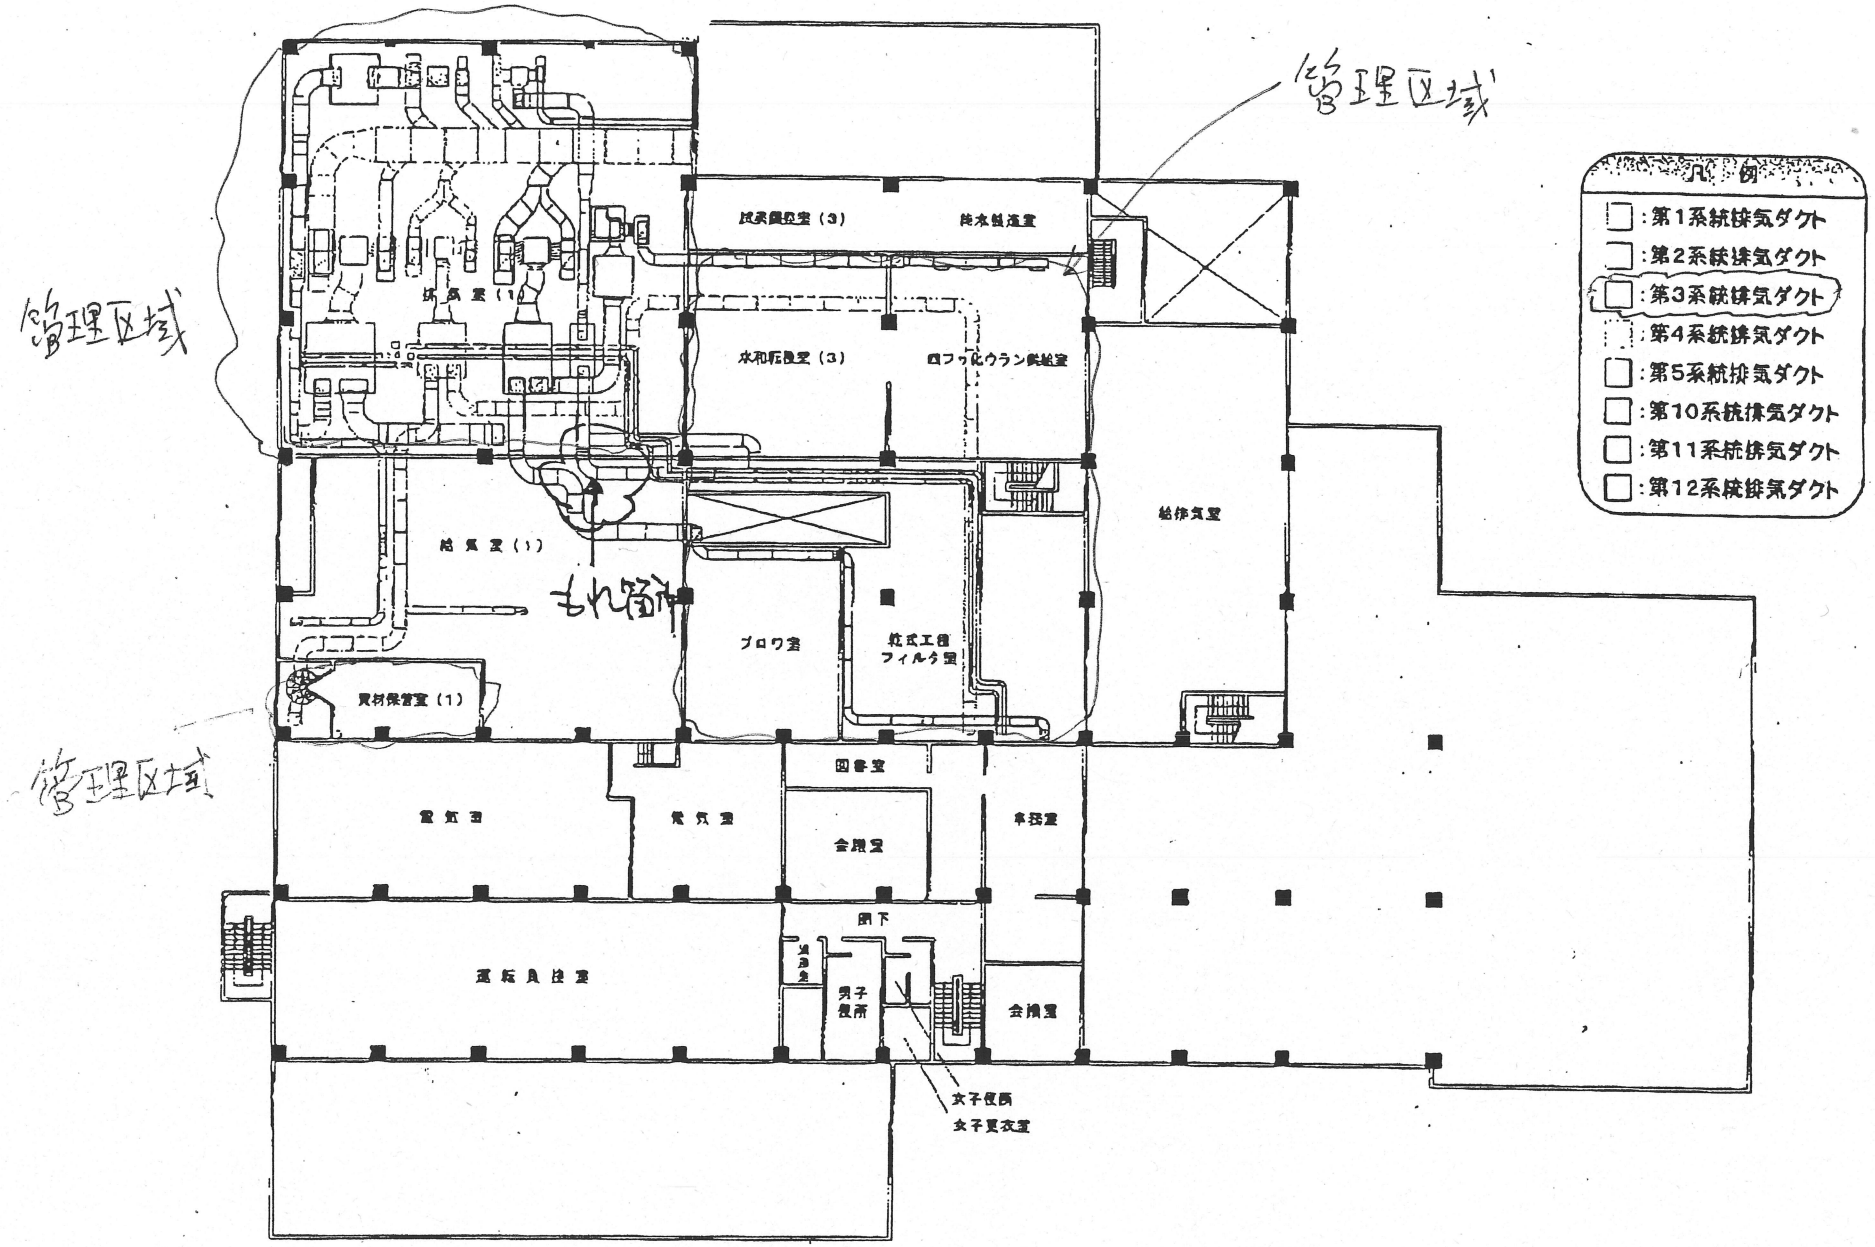

製錬転換施設　排気ダクト配置図（３階）

添付