

本資料のうち、枠囲みの内容は商業機密の観点から公開できません。


※なお、本資料は抜粋版のため、商業機密の観点から公開できない箇所はありません。

女川原子力発電所第2号機 工事計画審査資料	
資料番号	02-工-B-19-0075_改5
提出年月日	2021年11月15日

02-工-B-19-0075\_改4（2021年11月5日提出）からの変更箇所のみ抜粋

## VI-2-13-7 地下水位低下設備配管の耐震性についての計算書

2021年11月  
東北電力株式会社

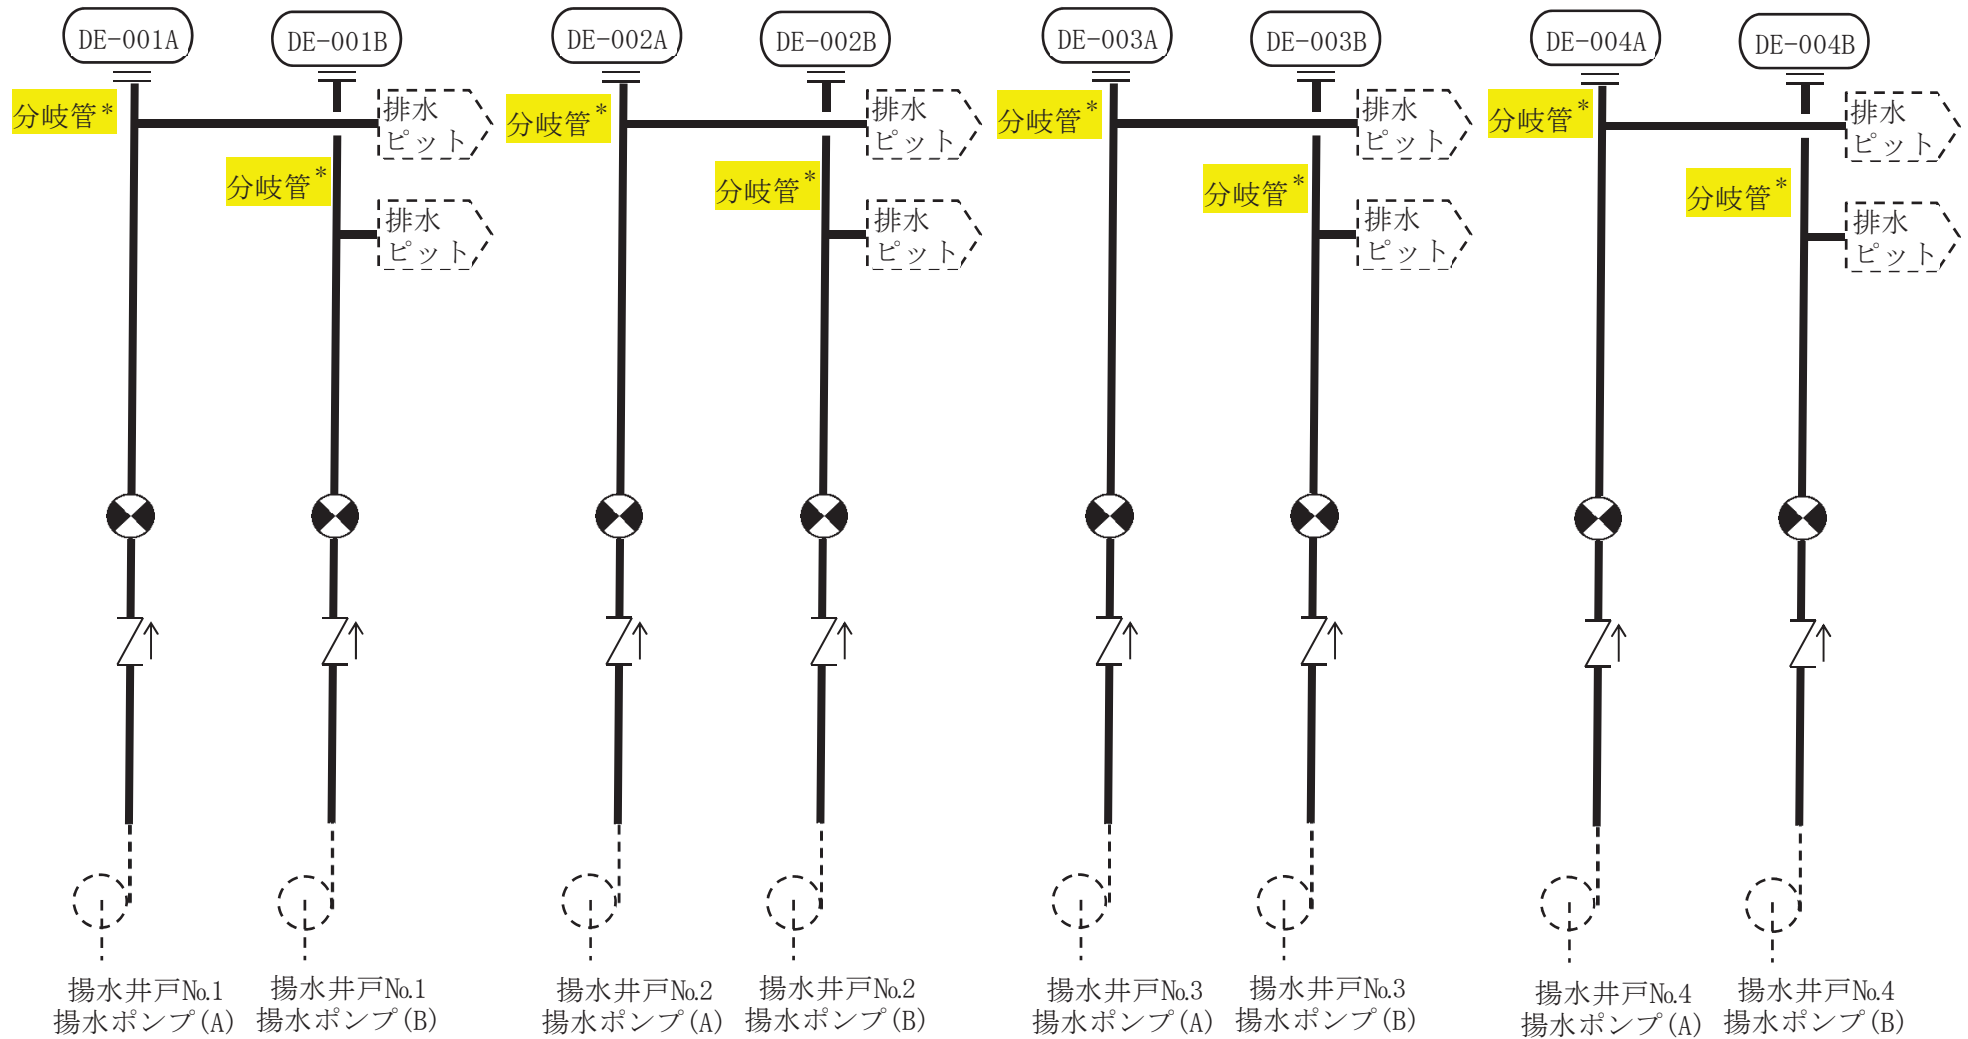

注記\* : 屋外排水路の排水異常により地表面での滞水が確認された場合に、排水経路を確保するために分岐管を設置する。

地下水位低下設備概略系統図